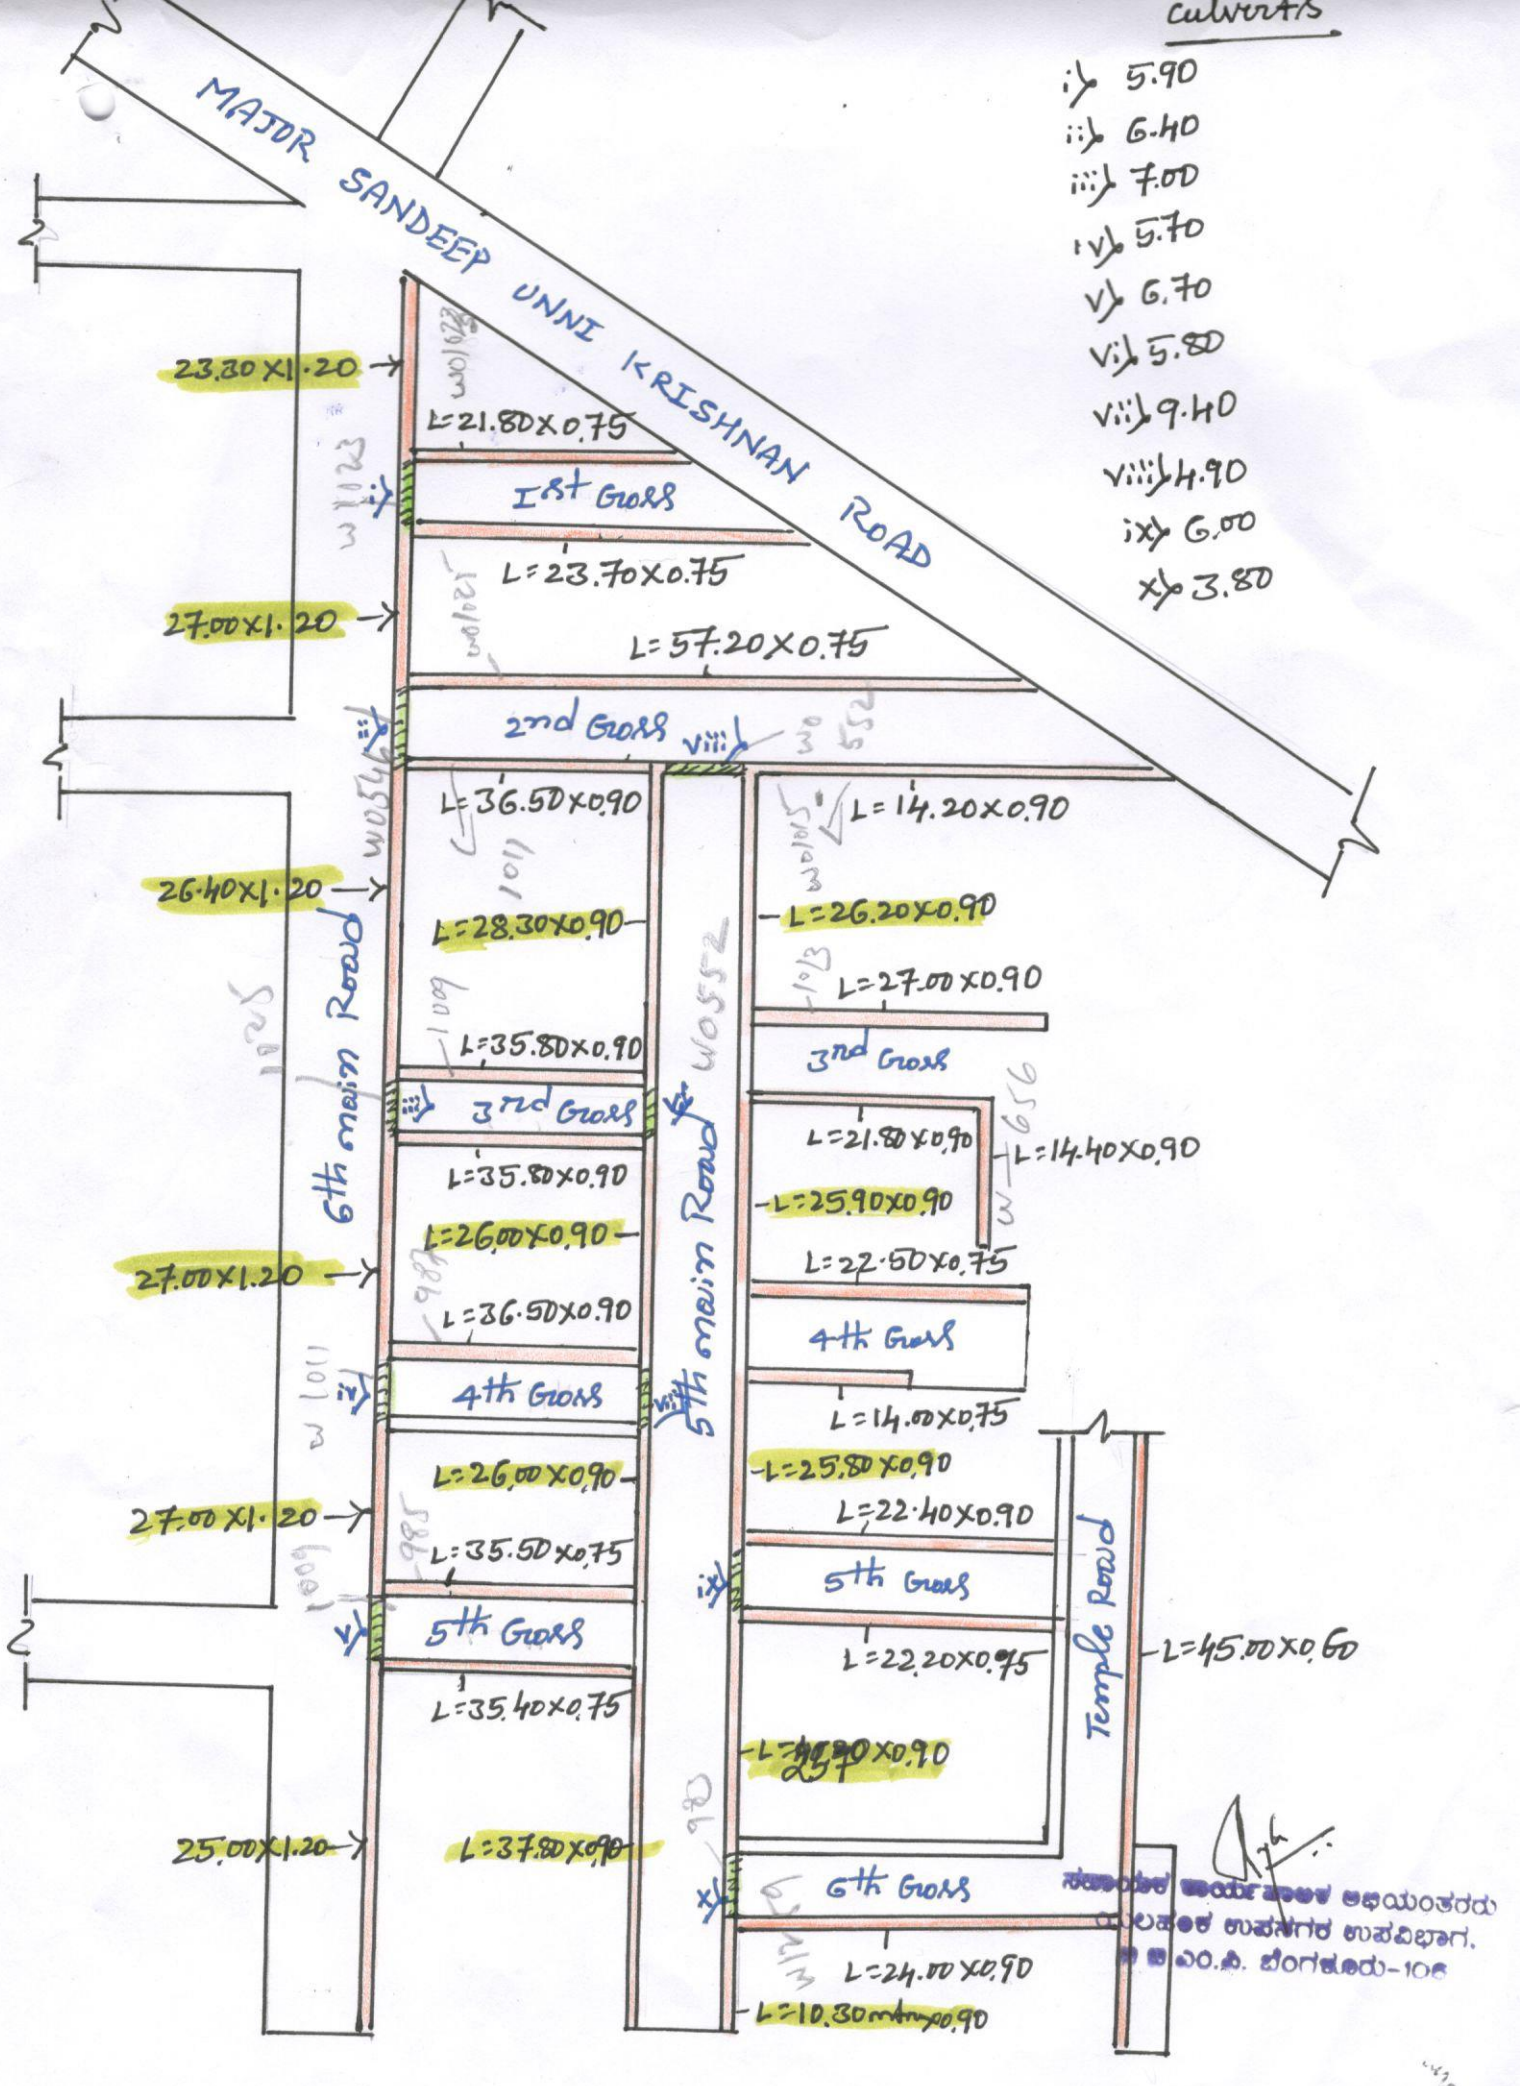
MAJOR SANDEEP UNNI KRISHNAN ROAD
Culverts
i) 5.90
ii) 6.40
iii) 7.00
iv) 5.70
v) 6.70
vi) 5.80
vii) 9.40
viii) 4.90
ix) 6.00
x) 3.80
23.30 X 1.20
L=21.80X0.75
I st Grass
L=23.70X0.75
27.00X1.20
L=57.20X0.75
2nd Grass
L=36.50X0.90
L=14.20X0.90
26.40X1.20
L=28.30X0.90
L=26.20X0.90
L=27.00X0.90
L=35.80X0.90
3rd Grass
6th main Road
5th main Road
L=35.80X0.90
L=21.80X0.90
L=14.40X0.90
L=26.00X0.90
L=25.90X0.90
27.00X1.20
L=36.50X0.90
L=22.50X0.75
4th Grass
4th Grass
L=14.00X0.75
L=26.00X0.90
L=25.80X0.90
27.00X1.20
L=22.40X0.90
L=35.50X0.75
5th Grass
5th Grass
L=22.20X0.75
Temple Road
L=45.00X0.60
L=35.40X0.75
25.00X1.20
L=37.80X0.90
6th Grass
L=24.00X0.90
L=10.30X0.90